
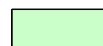


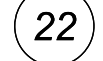


Tagterrasse med eksklusiv brugsret for ejerlejlighed nr. 7



Plantagevej

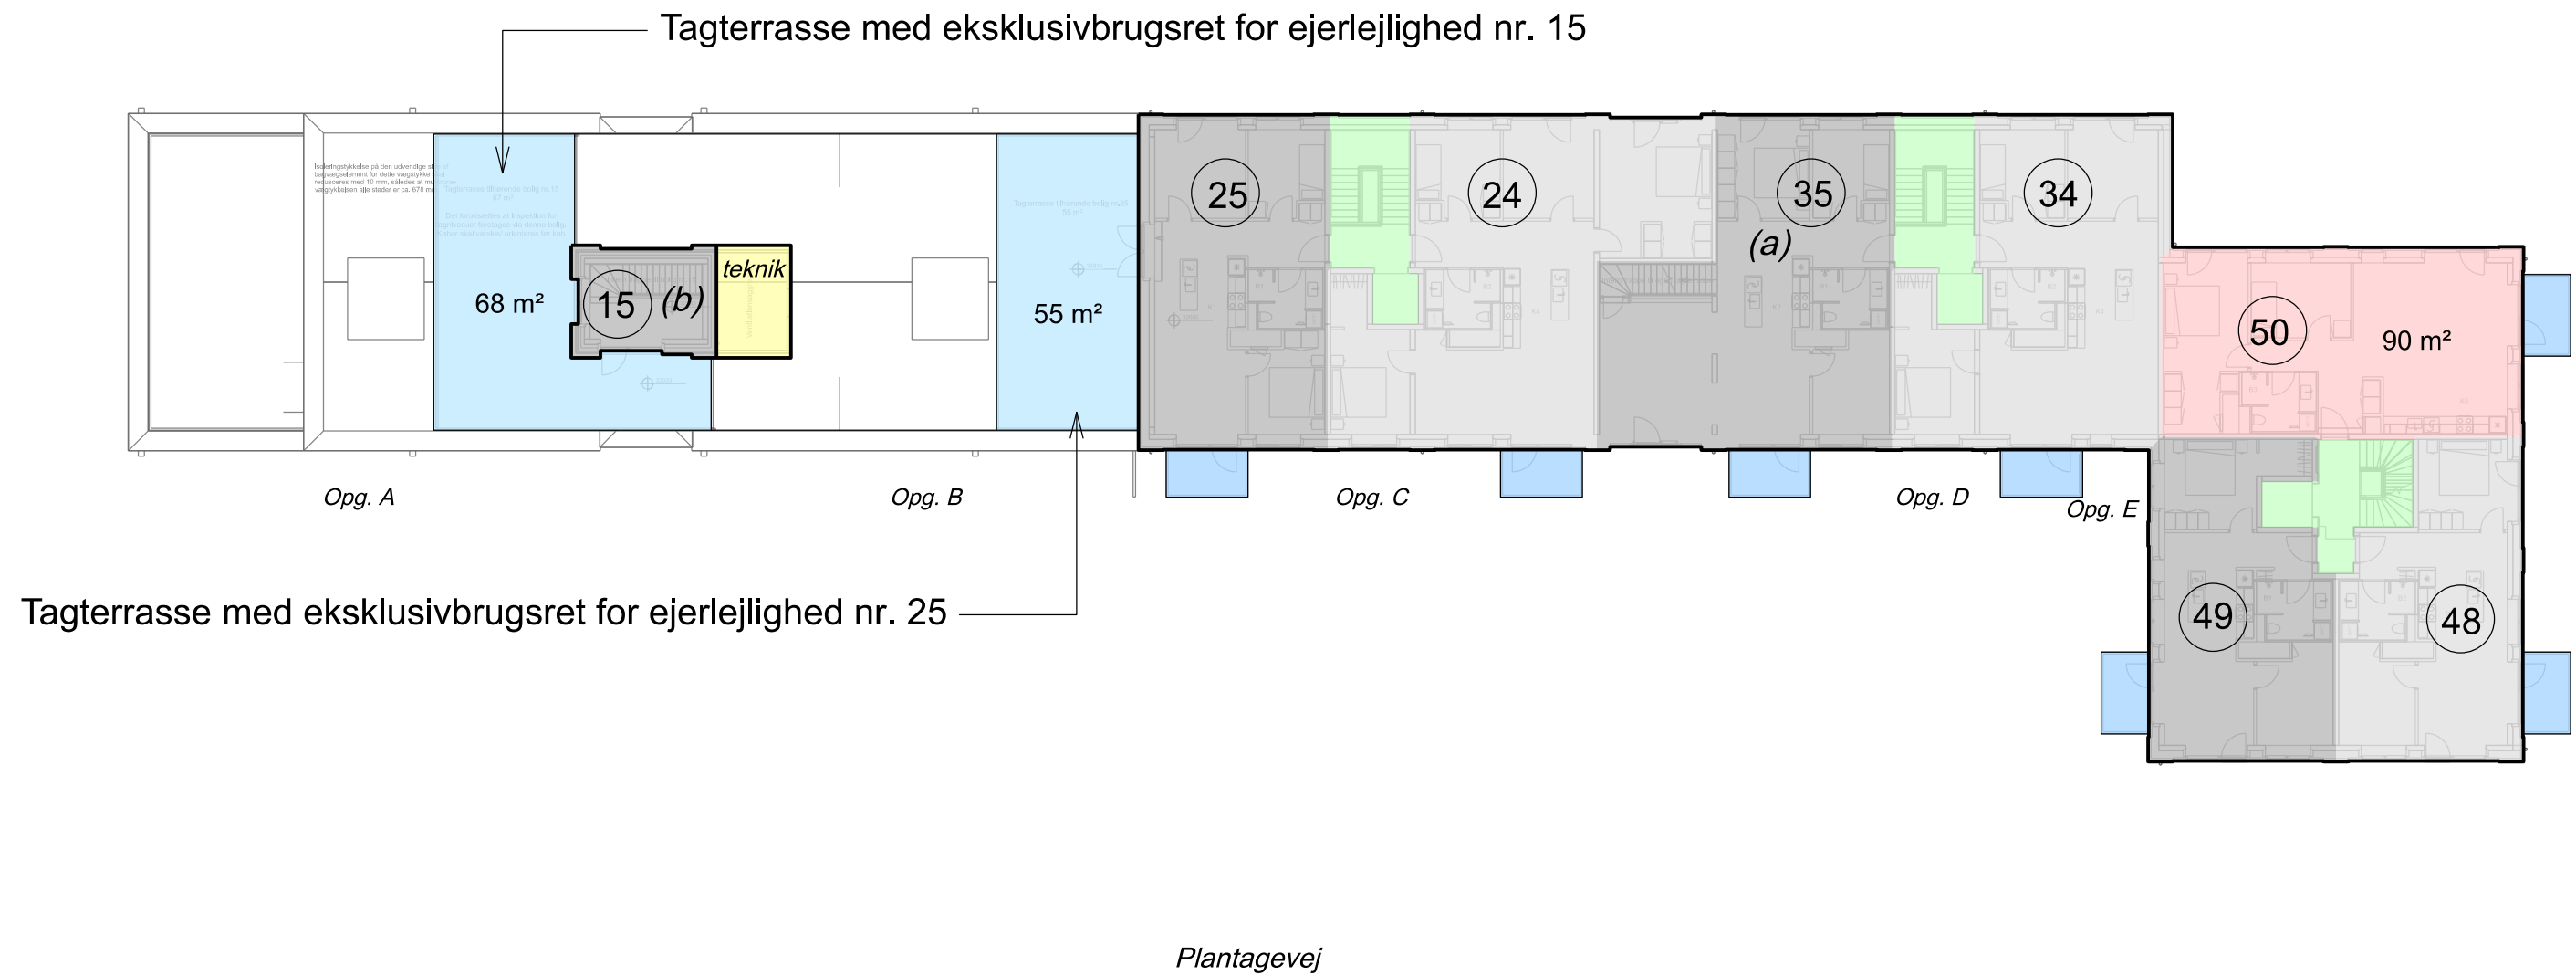
-  Ejerlejligheder
-  Adgangsarealer
-  Tagterrasse med eksklusiv brugsret
-  Fælles Tagterrasse
-  Ejerlejlighedsnummer


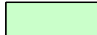



3. sal

Udarbejdet på baggrund af arkitektprojekt modtaget d. 05.11.2020 fra Over Byen Arkitekter.
Tegning: Kælderplan.dwg
Forbehold for projektændringer.

Arkitekttegning som baggrund, alene vist til orientering.

| | | |
|--|------------|-------------------------|
| EF Espeportens vedtægter - Bilag 3 - Eksklusiv brugsret til tagterrasser | | |
| Matr.nr. 10be Rødovre By, Rødovre | | |
| Målforhold: 1:250 | Format: A3 | Init.: CTP |
| CK LAND A/S Christian Toftgaard Pedersen Landinspektør Praktiserende Landinspektører TLF. 45 81 07 35 - CVR: 30178793 - CKLAND.DK | | Dato: 10. november 2020 |
| | | Rev.: 14. januar 2020 |
| | | J.nr.: 2013-0020 |
| Fil: G:\data\175\2013\2013-0020\dgn\Bilag område 20\2013-0020 Omr 20-EF-Bilag-20210114.dgn | | |



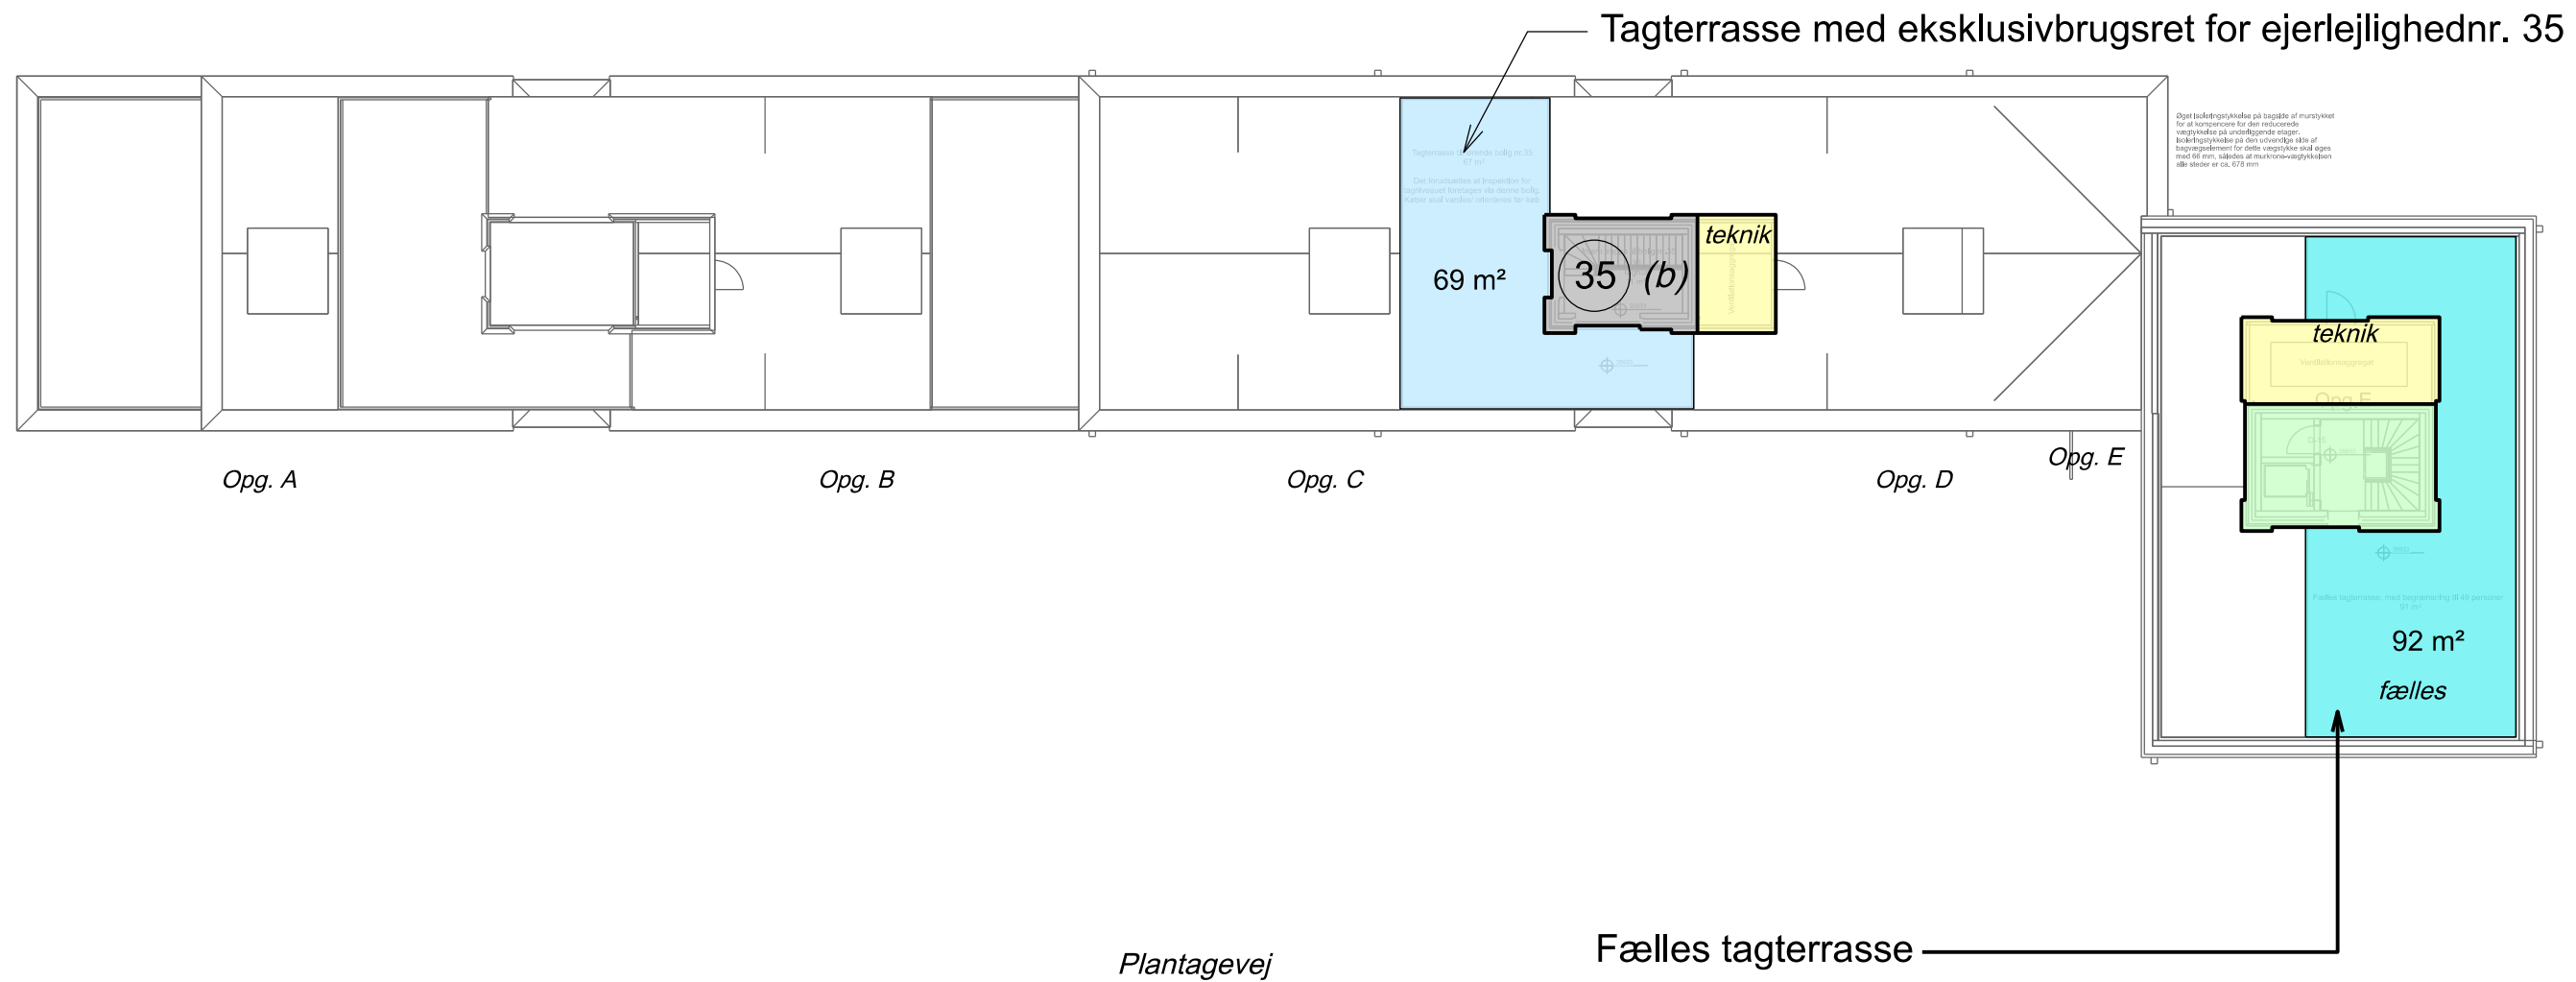
-  Ejerlejligheder
-  Adgangsarealer
-  Tagterrasse med eksklusiv brugsret
-  Fælles Tagterrasse
-  Ejerlejlighedsnummer

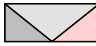




4. sal

Udarbejdet på baggrund af arkitektprojekt modtaget d. 05.11.2020 fra Over Byen Arkitekter.
Tegning: Kælderplan.dwg
Forbehold for projektændringer.

Arkitekttegning som baggrund, alene vist til orientering.

| | | |
|---|------------|-------------------------|
| EF Espeportens vedtægter - Bilag 3 - Eksklusiv brugsret til tagterrasser | | |
| Matr.nr. 10be Rødovre By, Rødovre | | |
| Målforhold: 1:250 | Format: A3 | Init.: CTP |
| <p style="text-align: center;">CK LAND A/S</p> <p style="text-align: center;">Christian Toftgaard Pedersen Landinspektør</p> <p style="text-align: center;">Praktiserende Landinspektører TLF. 45 81 07 35 • CVR: 30178793 • CKLAND.DK</p> | | Dato: 10. november 2020 |
| | | Rev.: 14. januar 2020 |
| | | J.nr.: 2013-0020 |
| Fil: G:\data\175\2013\2013-0020\dgn\Bilag område 20\2013-0020 Omr 20-EF-Bilag-20210114.dgn | | |



-  Ejerlejligheder
-  Adgangsarealer
-  Tagterrasse med eksklusiv brugsret
-  Fælles Tagterrasse
-  Ejerlejlighedsnummer

5. sal

Udarbejdet på baggrund af arkitektprojekt modtaget d. 05.11.2020 fra Over Byen Arkitekter.
Tegning: Kælderplan.dwg
Forbehold for projektændringer.

Arkitekttegning som baggrund, alene vist til orientering.

| | | |
|---|------------|-------------------------|
| EF Espeportens vedtægter - Bilag 3 - Eksklusiv brugsret til tagterrasser | | |
| Matr.nr. 10be Rødovre By, Rødovre | | |
| Målforskel: 1:250 | Format: A3 | Init.: CTP |
| <p style="text-align: center;">CK LAND A/S</p> <p style="text-align: center;">Christian Toftgaard Pedersen Landinspektør</p> <p style="text-align: center;">Praktiserende Landinspektører TLF. 45 81 07 35 • CVR: 30178793 • CKLAND.DK</p> | | Dato: 10. november 2020 |
| | | Rev.: 14. januar 2020 |
| | | J.nr.: 2013-0020 |
| Fil: G:\data\175\2013\2013-0020\dgn\Bilag område 20\2013-0020 Omr 20-EF-Bilag-20210114.dgn | | |